
 Baugrube Nesenbachdüker
in offener Bauweise

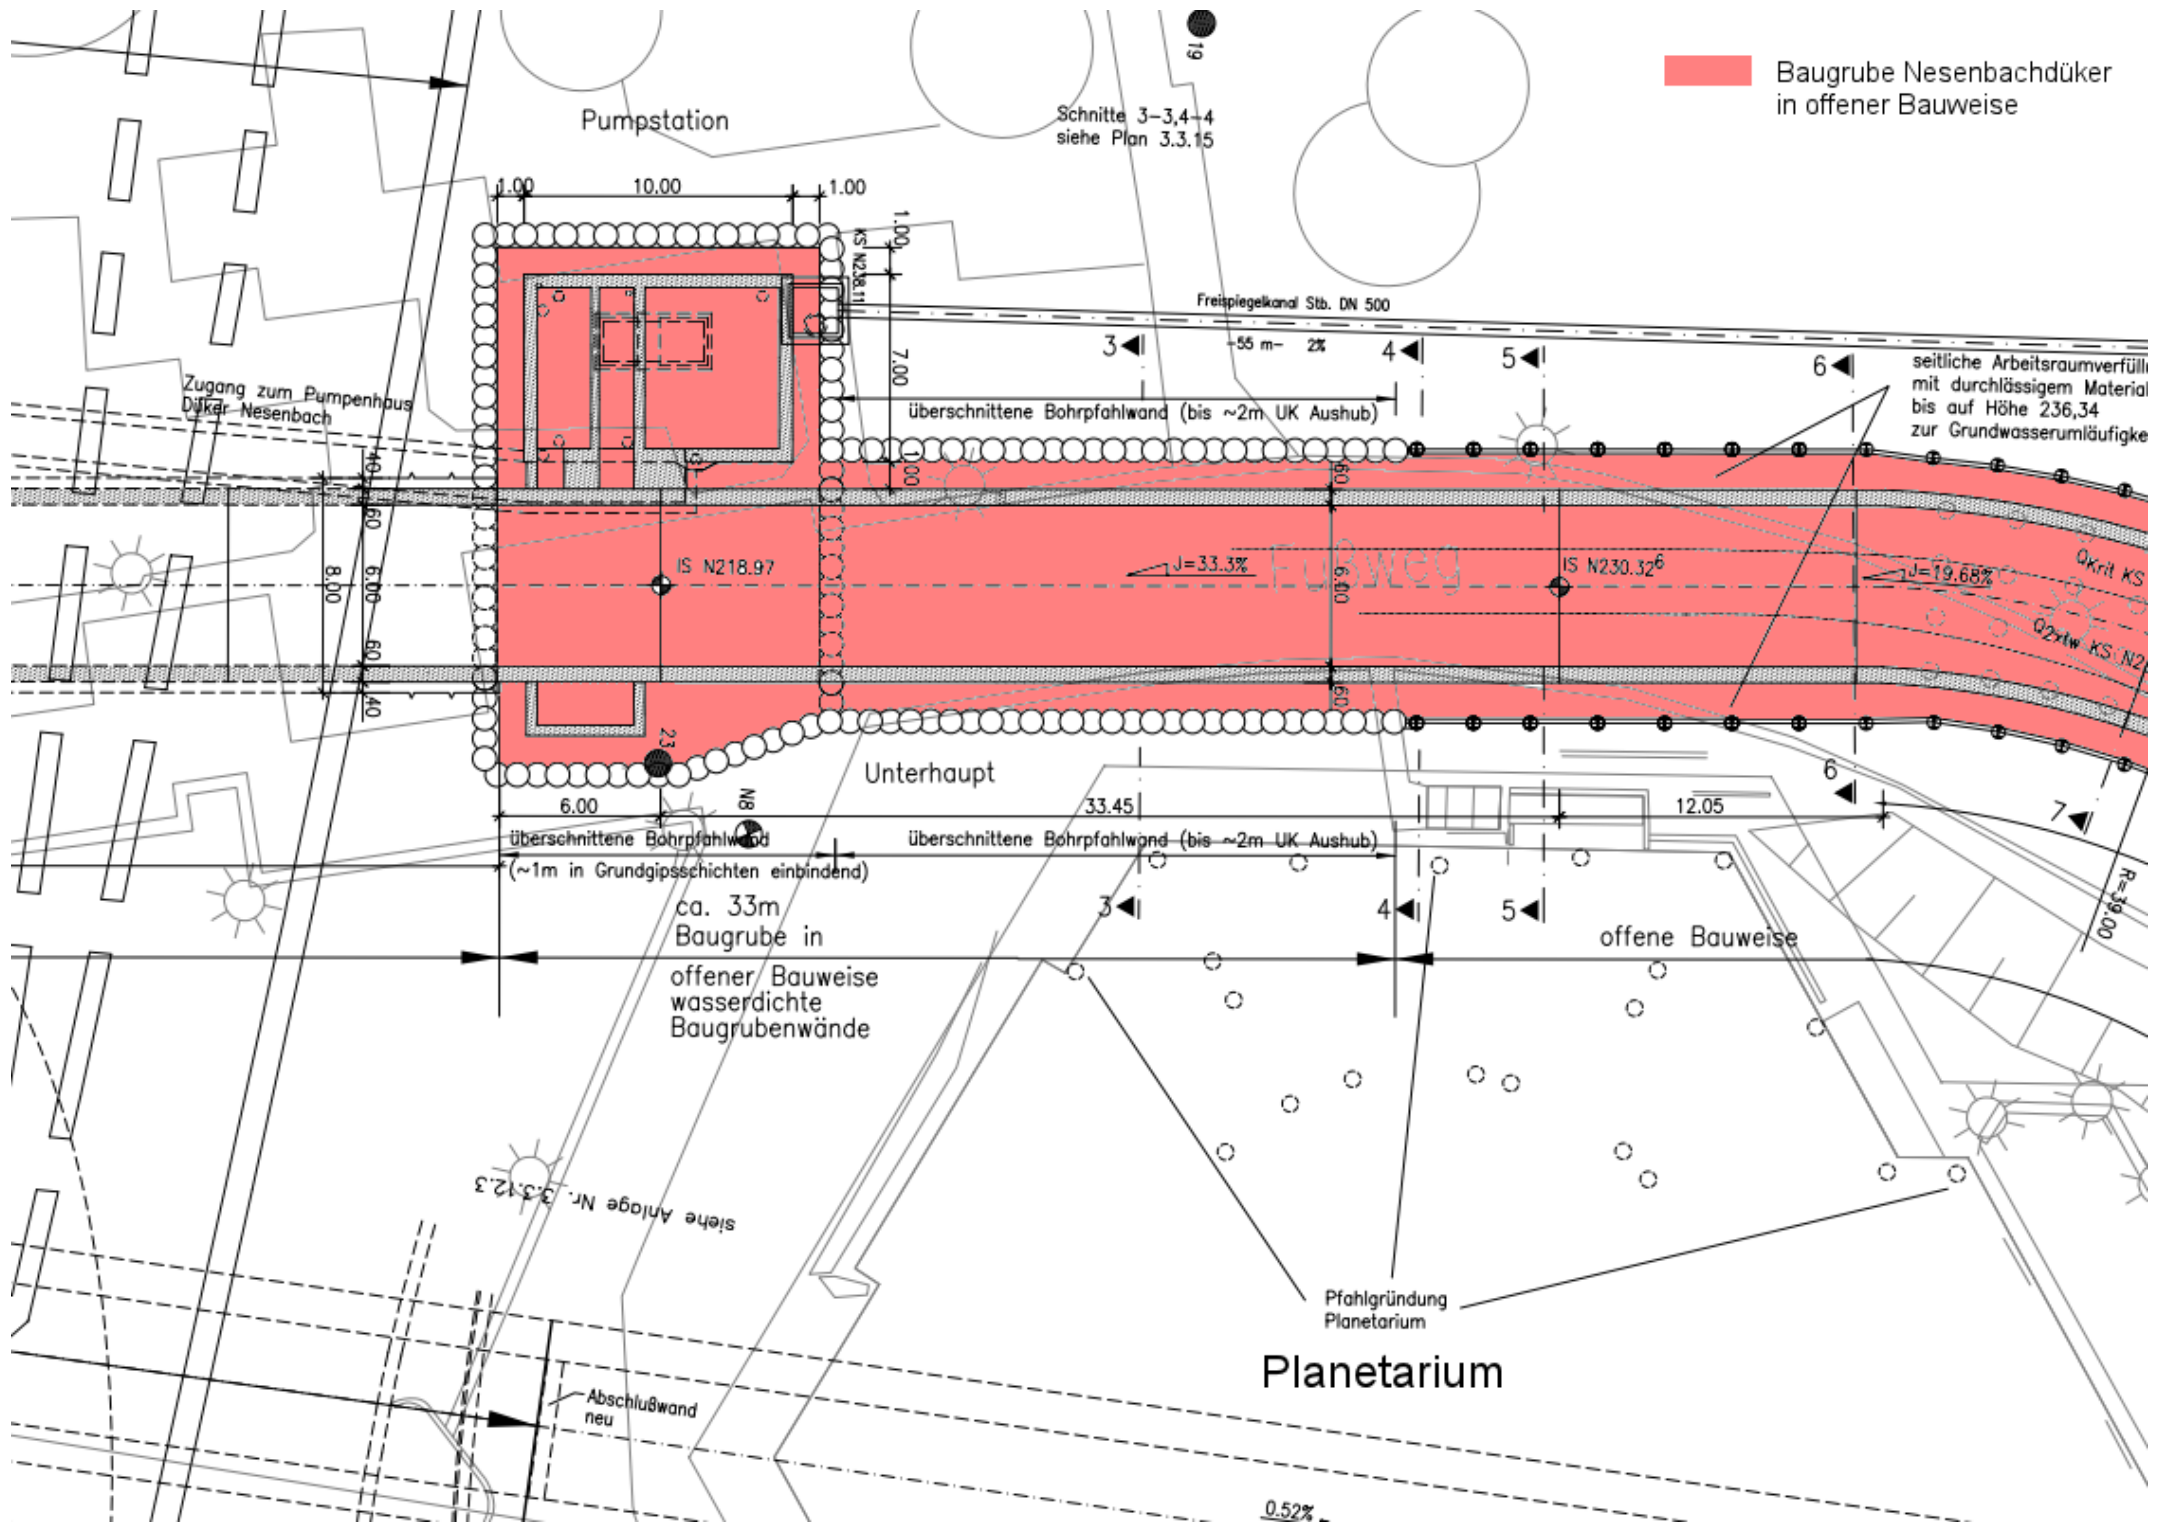

Pumpstation

Schnitte 3-3,4-4
siehe Plan 3.3.15

Freispiegelkanal Stb. DN 500

Zugang zum Pumpenhaus
Düker Nesenbach

seitliche Arbeitsraumverfüllung
mit durchlässigem Material
bis auf Höhe 236,34
zur Grundwasserumläufigkeit

Unterhaupt

offene Bauweise

Planetarium

siehe Anlage Nr. 3.3.12.3

Abschlußwand
neu

0.52%