


Pumpstation

Unterhaupt

Bodenprofil nachrichtlich siehe Baugrund- und Gründunggutachten

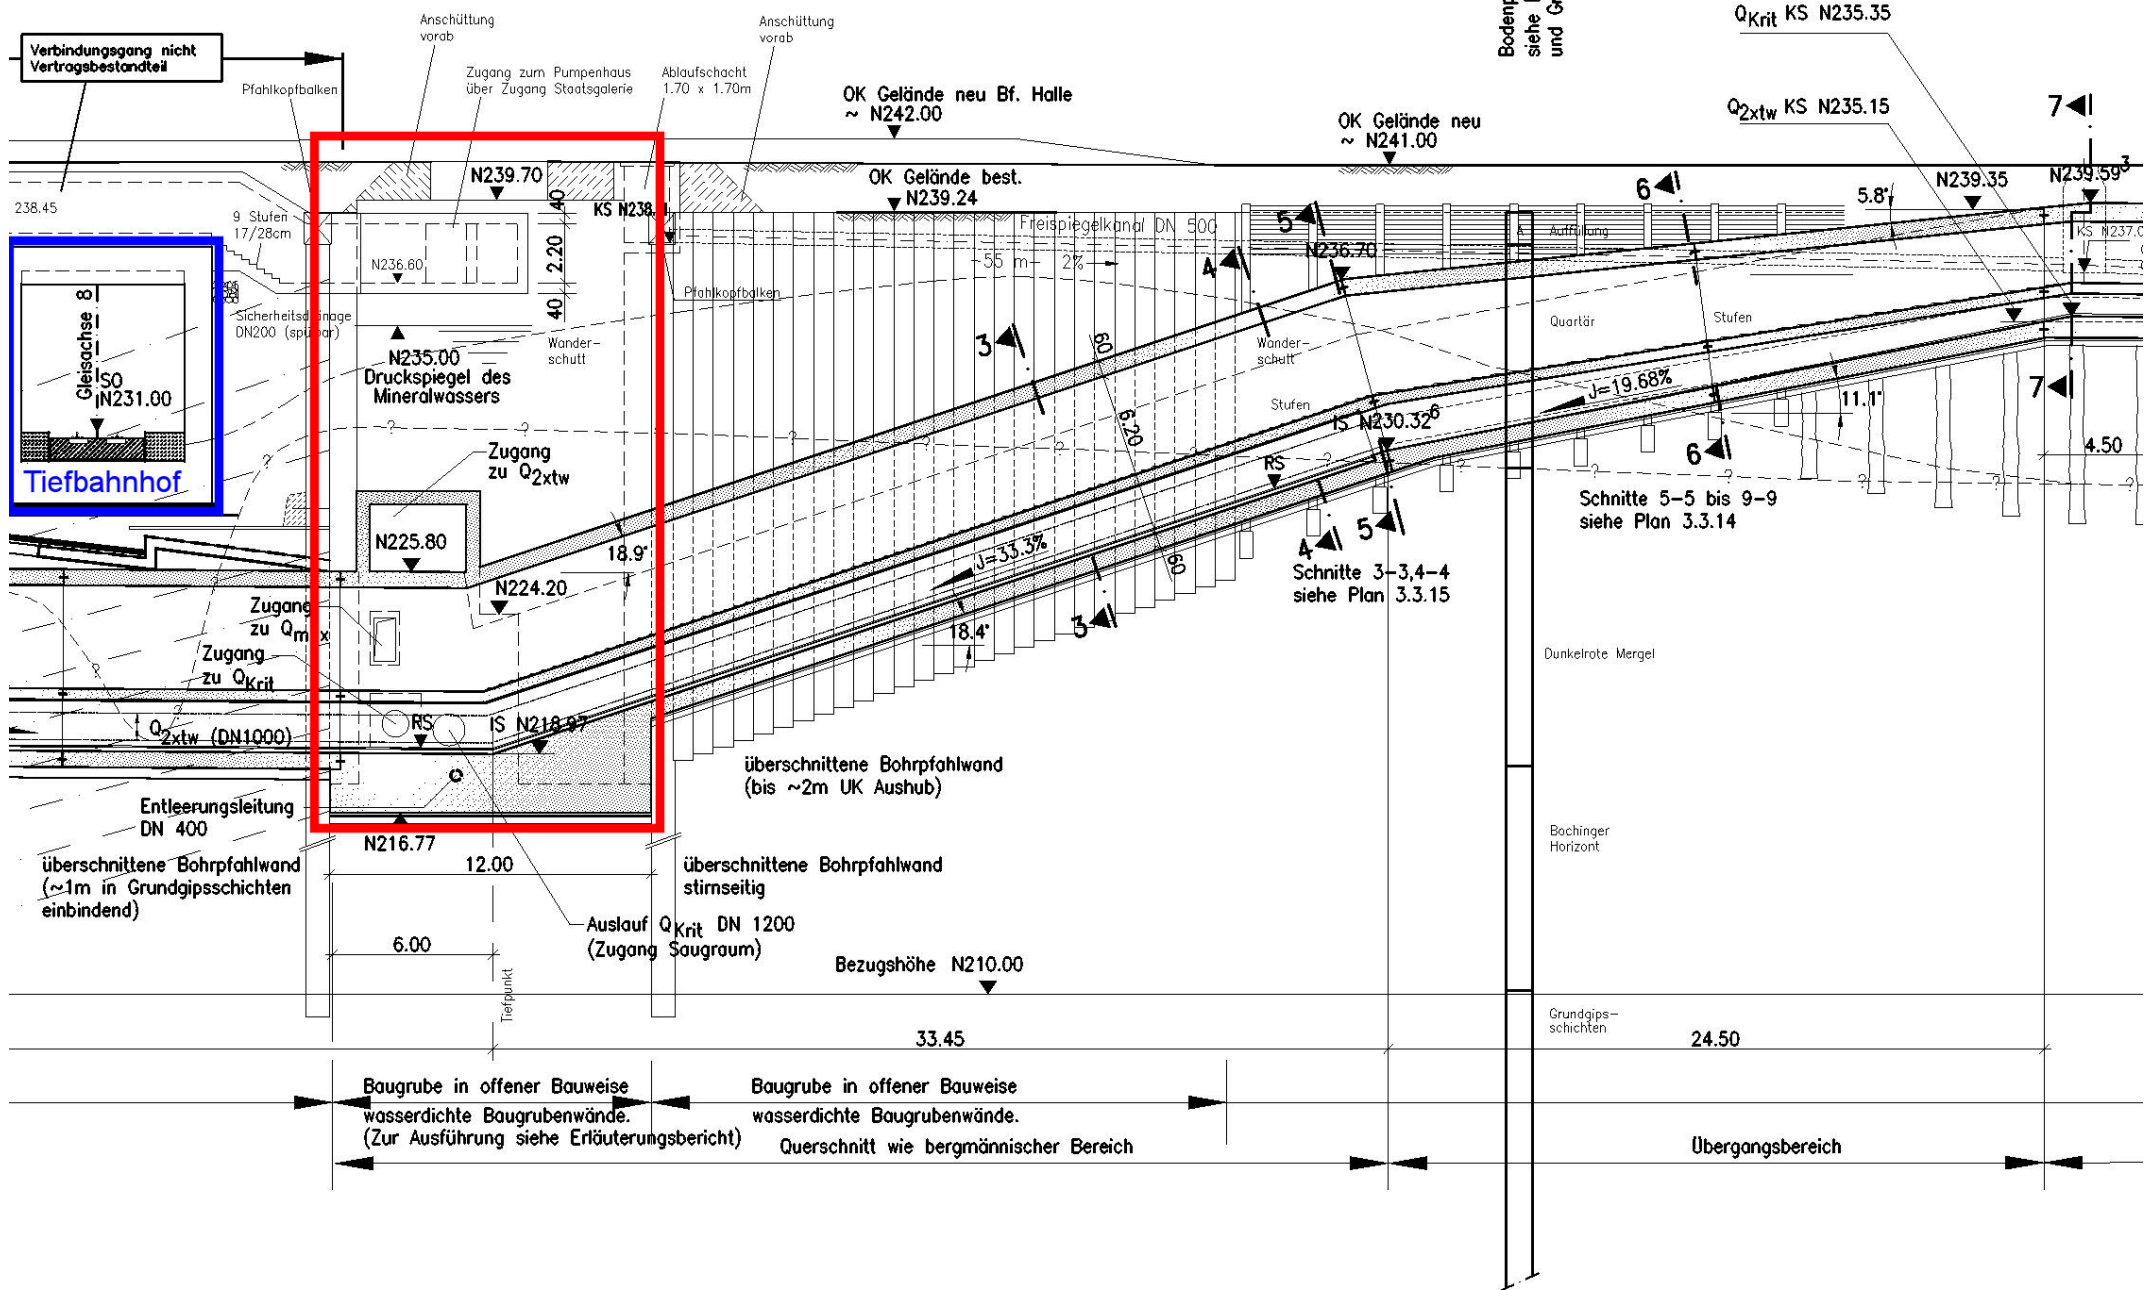

Verbindungsgang nicht Vertragsbestandteil

Gleisachse 8
IS0 N231.00
Tiefbahnhof

Druckspiegel des Mineralwassers
N235.00
Zugang zu Q2xtw
N225.80
N224.20
N216.77

OK Gelände neu Bf. Halle
~ N242.00

OK Gelände neu
~ N241.00

Q_{Krit} KS N235.35

Q_{2xtw} KS N235.15

Schnitte 5-5 bis 9-9
siehe Plan 3.3.14

Schnitte 3-3, 4-4
siehe Plan 3.3.15

überschnittene Bohrpflwand
(bis ~2m UK Aushub)

überschnittene Bohrpflwand
stirnseitig

Auslauf Q_{Krit} DN 1200
(Zugang Saugraum)

Bezugshöhe N210.00

Baugrube in offener Bauweise
wasserdichte Baugrubenwände.
(Zur Ausführung siehe Erläuterungsbericht)

Baugrube in offener Bauweise
wasserdichte Baugrubenwände.
Querschnitt wie bergmännischer Bereich

Übergangsbereich