




Rosensteinpark

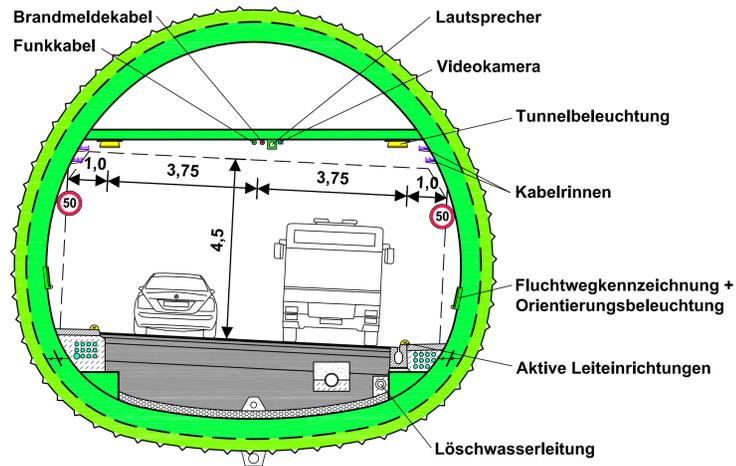

**Regelquerschnitt
Bergmännische Tunnelröhren**

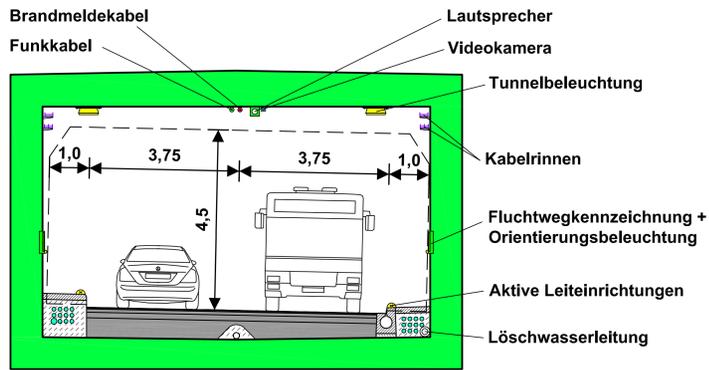

**Regelquerschnitt
Tunnel in offener Bauweise**

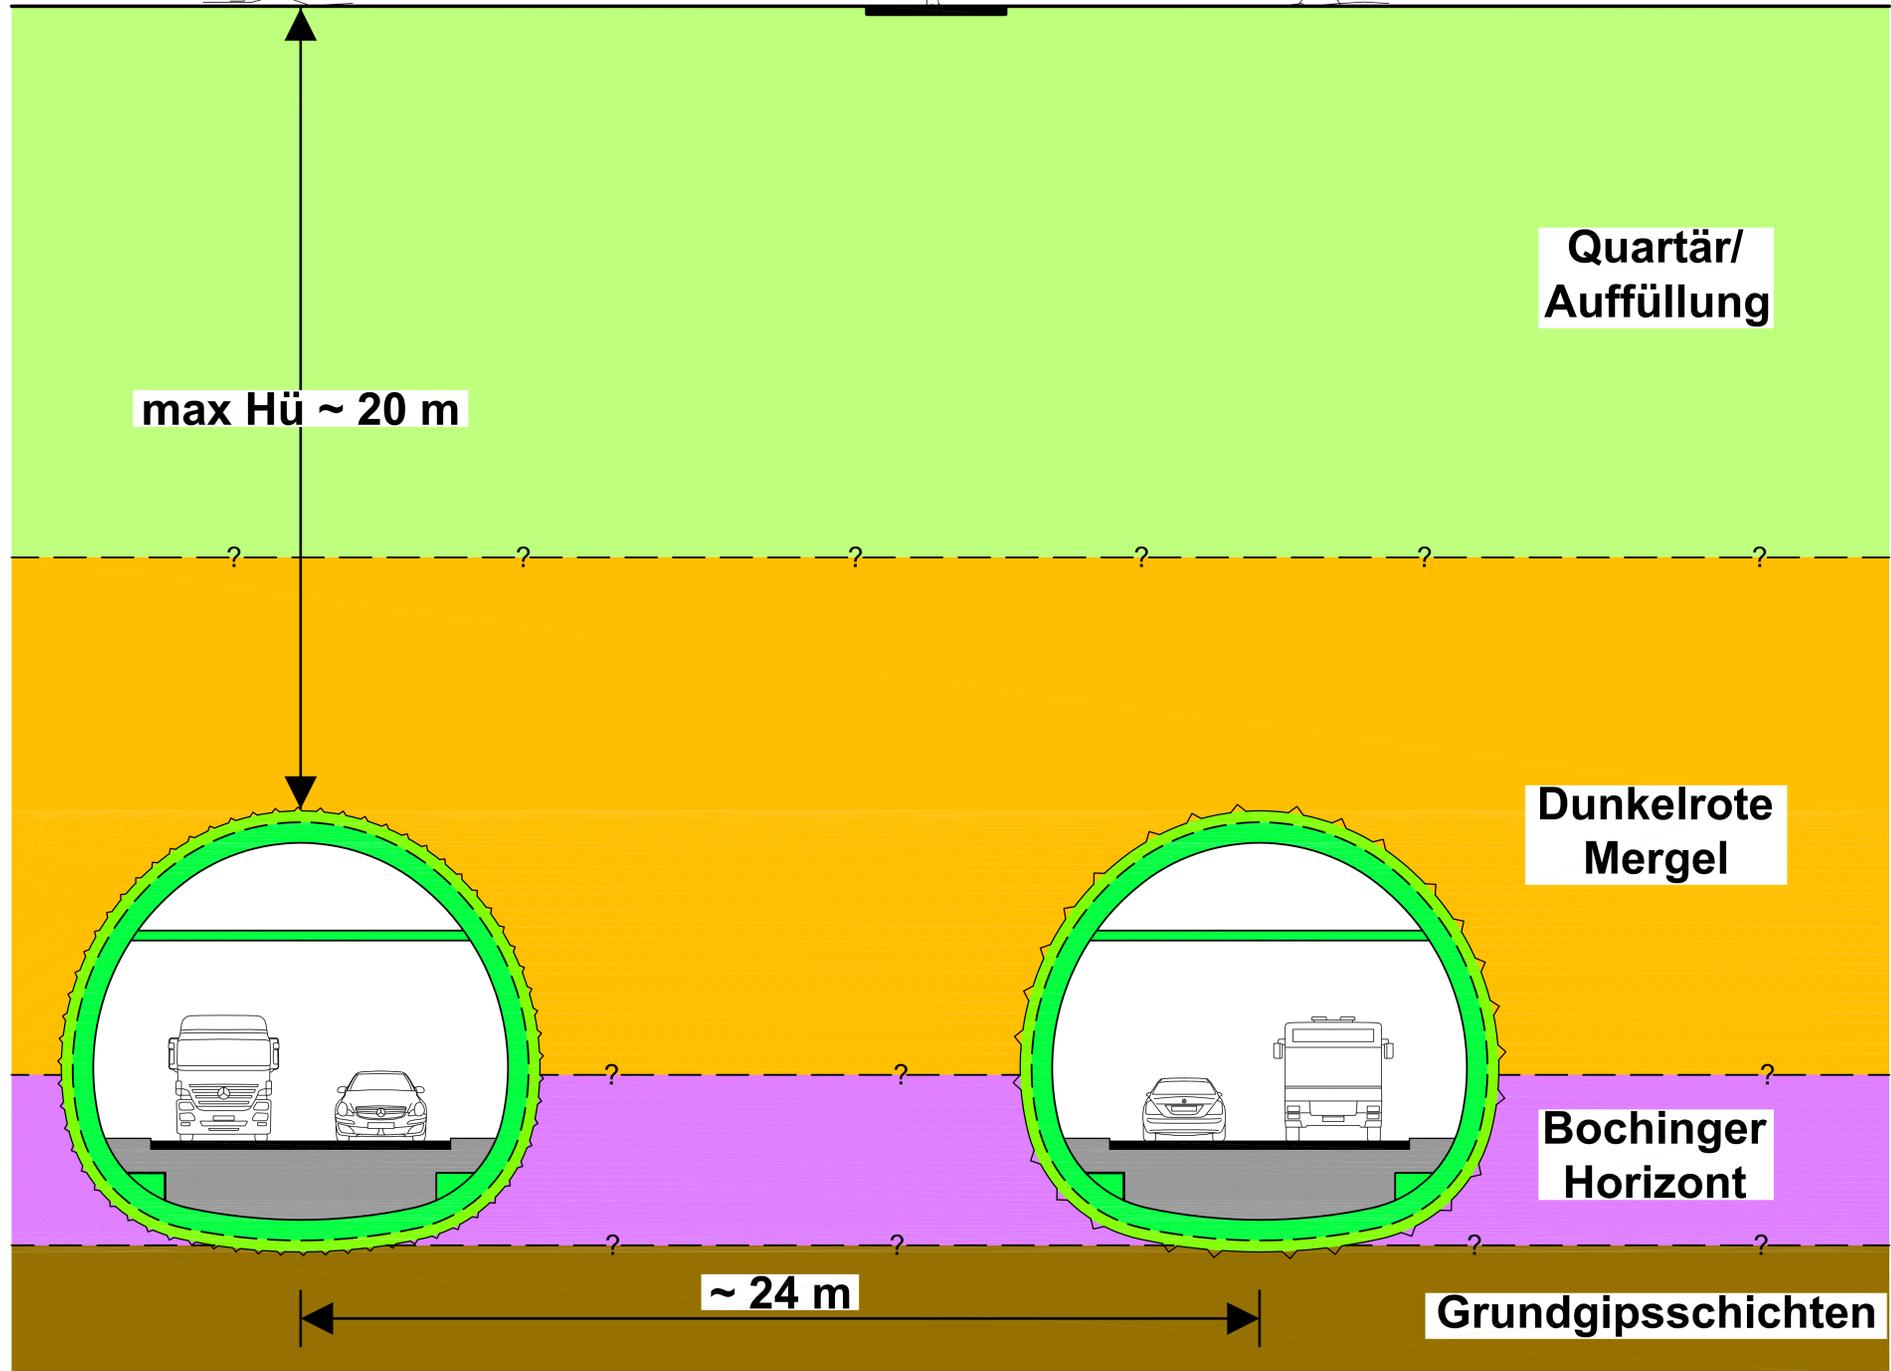

Bergmännische Tunnelröhren im Rosensteinpark - Querschnitt -

Regelquerschnitte und Querschnitt im Rosensteinpark